
04010483011950008



ΕΦΗΜΕΡΙΣ ΤΗΣ ΚΥΒΕΡΝΗΣΕΩΣ

ΤΗΣ ΕΛΛΗΝΙΚΗΣ ΔΗΜΟΚΡΑΤΙΑΣ

ΤΕΥΧΟΣ ΤΕΤΑΡΤΟ — Αρ. Φύλλου **1048**

30 Νοεμβρίου 1995

ΠΕΡΙΕΧΟΜΕΝΑ

ΠΟΛΕΟΔΟΜΙΑ

ΑΠΟΦΑΣΕΙΣ

Αριθ. ΔΠ 2894 (1)

Αναγνώριση ως κύριου Κοινοτικού δρόμου Κοιν. Καμαρων - Νάουσας ν. Πάρου Ν. Κυκλάδων.

Ο ΝΟΜΑΡΧΗΣ ΚΥΚΛΑΔΩΝ

Έχοντας υπόψη:

1. Τις διατάξεις του Π.Δ. 24/31.5.85 (ΦΕΚ 270/Δ΄) άρθρο 1 παράγρ. 2 όπως συμπληρώθηκε με την εγκύκλιο 104/86.

2. Την με αρ. 129/αρ. πρωτ. 2598/9.8.95 απόφαση του Κοινοτικού Συμβουλίου Νάουσας ν. Πάρου, με τα συνημμένα της, η οποία πρωτοκολλήθηκε στην Υπηρεσία μας στις 24.8.95/1504.

3. Την με αρ. 806/15.3.89 απόφαση Νομάρχη με την οποία έχει χαρακτηρισθεί ως κοινοτική οδός το τμήμα της οδού από Παροικιά έως Καμάρες (ιδιοκτησία Λινάρδου Σκαραμαγκά).

4. Την επί τόπου αυτοψία της Υπηρεσίας μας και την εξακρίβωση ότι το προτεινόμενο τμήμα της οδού πληρεί τους όρους του Διατάγματος.

5. Την ομόφωνη γνωμοδότηση του Σ.Χ.Ο.Π. υπέρ της εισήγησης στην 9η συνεδρίαση στις 16.10.95 πράξη 47η, αποφασίζουμε:

Χαρακτηρίζουμε ως κύριο Κοινοτικό δρόμο, το υπόλοιπο τμήμα της οδού Παροικιάς - Καμάρες - Νάουσα όπως αυτό σημειώνεται στο συνημμένο χάρτη με κόκκινη γραμμή και συγκεκριμένα από την ιδιοκτησία Λινάρδου Σκαραμάγκα έως την Νάουσα.

- Ο παραπάνω δρόμος είναι ο μοναδικός που ενώνει τις Καμάρες με την Νάουσα.

- Για τον παραπάνω δρόμο έχουν εφαρμογή οι διατάξεις του Π.Δ. 24/31.5.85 (ΦΕΚ 270/Δ΄) άρθρο 1 παράγρ. 2.

Από τις διατάξεις της παρούσας απόφασης δεν προκαλείται δαπάνη σε βάρος του Κρατικού Προϋπολογισμού, ούτε του προϋπολογισμού της Κοινότητας Μάννα ν. Σύρου.


Η ισχύς της παρούσας απόφασης αρχίζει από τη δημοσίευσή της στην Εφημερίδα της Κυβερνήσεως.

Η απόφαση αυτή να δημοσιευθεί στην Εφημερίδα της Κυβερνήσεως.

Ερμούπολη, 13 Νοεμβρίου 1995

Ο Νομάρχης

ΠΑΝΑΓΙΩΤΗΣ ΡΗΓΑΣ

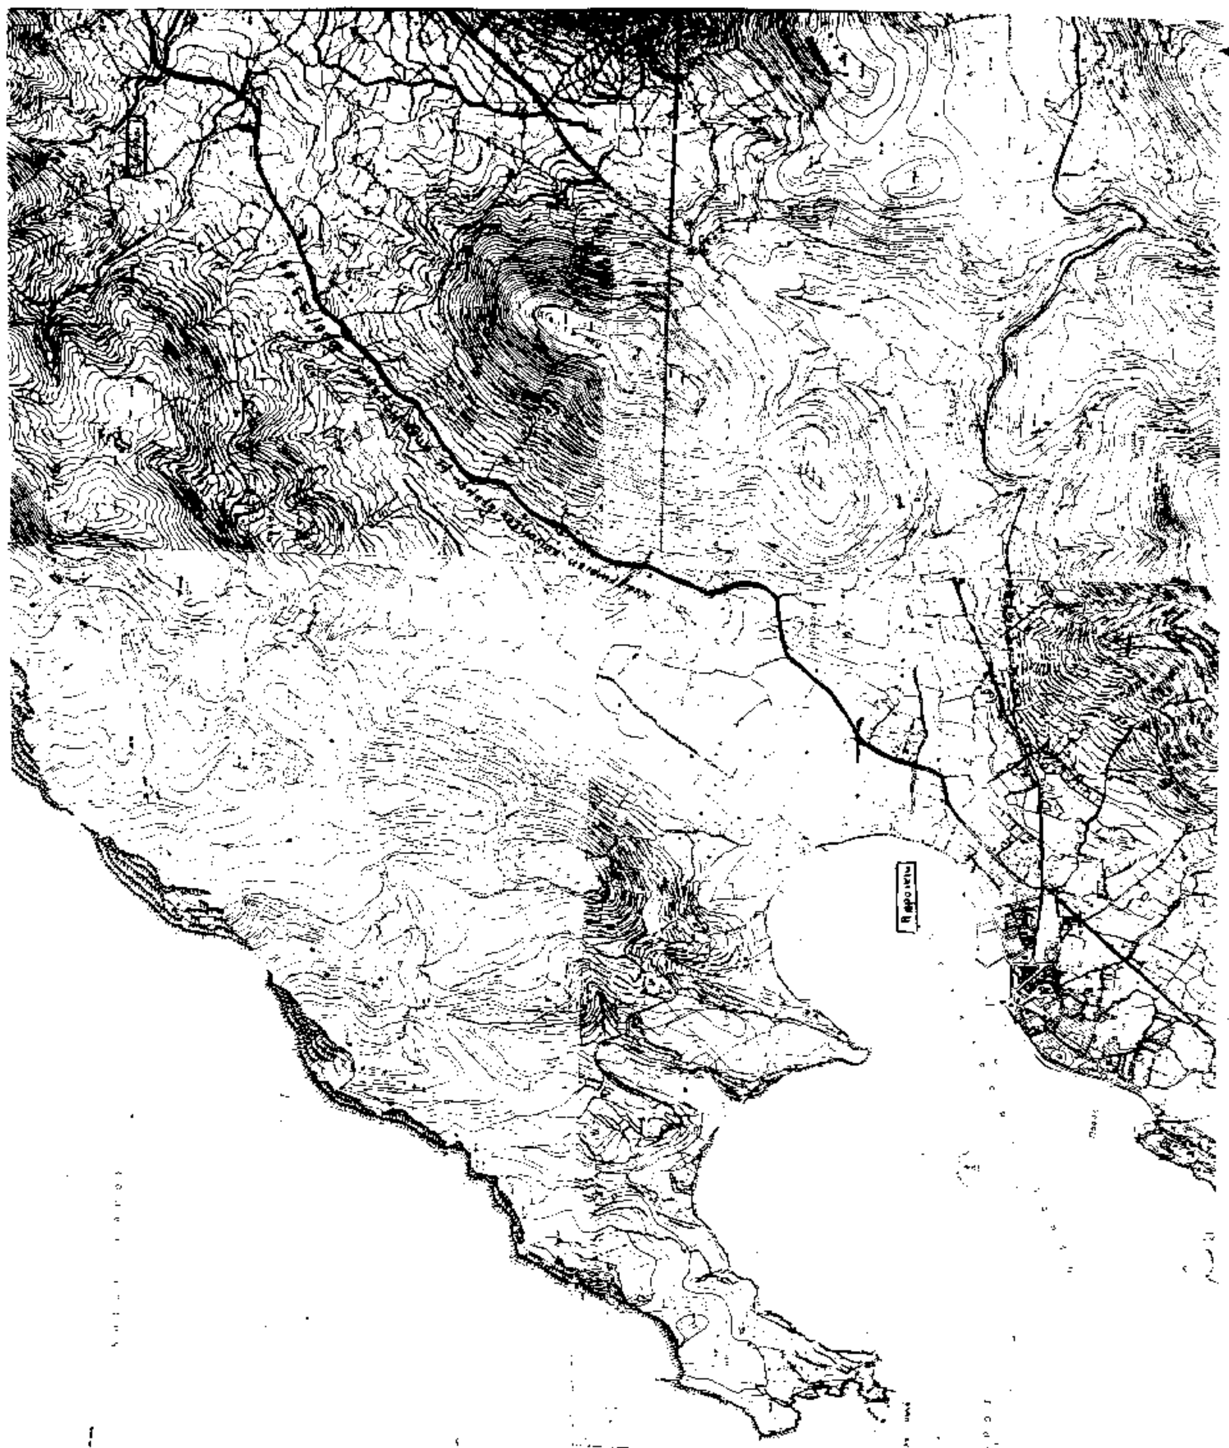



ΟΔΟΣ
ΠΑΡΟΙΚΙΑΣ - ΚΑΜΑΡΕΣ - ΝΑΟΥΣΑ
Ν. ΠΑΡΟΣ
ΝΟΜΟΣ ΚΥΚΛΑΔΩΝ
ΚΛ: 1:5000



Αριθ. ΔΠ 2895 (2)

Καθορισμός γραμμής δόμησης στην ιδιοκτησία Πάρι Λαδικα στην παραλία του οικισμού Δρυού Πάρου της Κοινότητας Μάρπησας Ν. Κυκλάδων.

Ο ΝΟΜΑΡΧΗΣ ΚΥΚΛΑΔΩΝ

Έχοντας υπόψη:

1. Το από 24.4.85 ΦΕΚ 181/Δ'/3.5.85 Π.Δ. όπως τροποποιήθηκε εις το από 14.2.87/ΦΕΚ 133/Δ'/23.2.87 Π.Δ. και το από 25.4.89/ΦΕΚ 293/Δ'/16.5.89 «περί καθορισμού ορίων οικισμών της Χώρας με πληθ. κάτω των 2.000 κατοίκων» και ειδικότερα το άρθρο 6 παράγρ. 7.

2. Το με αρ. πρωτ. 940/8.3.95 έγγραφο του Π.Γ. Νάξου με τα συνημμένα, τοπογραφικά, χάρτη της περιοχής, φωτογραφίες κ.α. με το οποίο γνωμοδοτεί θετικά ως προς τη θέση της οικοδομής όπως αυτή εκδόθηκε με την υπ' αριθ. 127/94 οικοδομική άδεια.

3. Την με αρ. πρωτ. 123/7.2.95 απόφαση του Κοινοτικού Συμβρυλίου αρ. συνεδρίασης 13/6.2.95 με την οποία μετά από εισήγηση του Μηχανικού και μέλους του Κοινοτικού Συμβουλίου, Μανώλη Ισηγώνη, αποφασίζει ομόφωνα, αρνητικά ως προς τον καθορισμό της οικοδομικής γραμμής, έτσι όπως εκδόθηκε η οικοδομική άδεια.

5. Την επί τόπου αυτοψία της Υπηρεσίας μας όπου διαπιστώθηκε η θέση του κτίσματος (υπάρχον και προσθήκη) ως προς την εκτιμώμενη γραμμή αιγιαλού.

6. Την ομόφωνη γνωμοδότηση του Σ.Χ.Ο.Π. υπέρ της αποδοχής της εισήγησης στην 9η συνεδρίαση στις 16.10.95 πράξη 45η, αποφασίζουμε:

Καθορίζεται γραμμή δόμησης, όπως αυτή φαίνεται στο συνημμένο τοπογραφικό με τα γράμματα Γ3 Γ Β Α Η - Θ Ι Κ Λ Μ.

- Η γραμμή Η Θ Ι καθορίζεται σε απόσταση 10 μ. από την εκτιμώμενη γραμμή αιγιαλού.

- Τα σημεία Α, Β και Γ καθορίζονται από τις γωνίες της υπάρχουσας οικδομής πριν την προσθήκη.

- Τα σημεία Β1, Β2 και Γ1, Γ2 καθορίζονται από τα σημεία Β και Γ αντίστοιχα έχοντας απόσταση από αυτή 10 μ. 15 μ., 15 μ. 15 μ. και μεταξύ τους Β1Β2=10 μ. Γ1Γ2=10 μ. και Γ1Γ2=20 μ.

- Η γραμμή Γ,Γ3 καθορίζεται από τη γραμμή Γ1-Γ2 και σε απόσταση 10 μ. παράλληλα με αυτή.

- Η οικοδομή τοποθετείται σύμφωνα με τον παραπάνω καθορισμό γραμμής δόμησης.

Από τις διατάξεις της παρούσας απόφασης δεν προκαλείται δαπάνη σε βάρος του Κρατικού Προϋπολογισμού ούτε του προϋπολογισμού της Κοινότητας Μάρπησας ν. Πάρου.

Η ισχύς της παρούσας απόφασης αρχίζει από τη δημοσιευσή της στην Εφημερίδα της Κυβερνήσεως.

Η απόφαση αυτή να δημοσιευθεί στην Εφημερίδα της Κυβερνήσεως.

Ερμούπολη, 13 Νοεμβρίου 1995

Ο Νομάρχης

ΠΑΝΑΓΙΩΤΗΣ ΡΗΓΑΣ

ΤΟ ΠΑΡΟΝ

ΕΛΛΗΝΙΚΗ ΔΗΜΟΚΡΑΤΙΑ

Αριθ. ΔΠ 2896 (3)

Επανακαθορισμός ορίων οικισμού Κ. ΜΑΝΝΑ ν. Σύρου Ν. Κυκλάδων.

Ο ΝΟΜΑΡΧΗΣ ΚΥΚΛΑΔΩΝ

Έχοντας υπόψη:

1. Τις διατάξεις του Π.Δ. 24.4.85 ΦΕΚ 181/Δ'/3.5.85 όπως τροποποιήθηκε με το Π.Δ. 14.2.87/ΦΕΚ 133/Δ'/ 23.2.87 Π.Δ. και το 25.4.89/ΦΕΚ 293/Δ'/16.5.89 «περί καθορισμού ορίων οικισμών της Χώρας με πληθ. κάτω των 2.000 κατοίκων».

2. Την με αρ. πρωτ. Τ.Π. 249/21.5.91 προηγούμενη απόφαση καθορισμού ορίων του οικισμού Κ. ΜΑΝΝΑ ν. Σύρου.

3. Την με αρ. πρωτ. 60/94 απόφαση του Κοινοτικού Συμβουλίου με αρ. πρωτ. 1339/24.11.94 με τα συνημμένα, χάρτες, ενστάσεις αποδεικτικά δημοσίευσης κ.α. η οποία πρωτοκολλήθηκε στην Υπηρεσία μας με αρ. πρωτ. 6337/16.12.94.

4. Το γεγονός ότι υπάρχει μεγάλη οικιστική ανάγκη κυρίως μετά από την απαλλοτρίωση μεγάλου τμήματος του οικισμού για το αεροδρόμιο και το δρόμο που οδηγεί σ' αυτό.

5. Την ομόφωνη γνωμοδότηση του Σ.Χ.Ο.Π. υπέρ της αποδοχής της εισήγησης στην 9η συνεδρίαση, αποφασίζουμε:

Επανακαθορίζουμε τα όρια του οικισμού Κ. ΜΑΝΝΑ ν. Σύρου όπως αυτά σημειώνονται στη συνημμένη α/φ με τους αριθμούς 1, 1_1, 2_1, 2_2, 40, 39, 38, 41, 42, 43, 44, 27, 1 (θαλασσιά γραμμή).

- Η πρόταση της Κοινότητας η οποία λήφθηκε υπόψη μερικώς σημειώνεται με κόκκινη γραμμή.

- Αρτιότητα 1.000 μ^2.

- Απόσταση από κύριο κοινοτικό, επαρχιακό και τον δρόμο που οδηγεί στο αεροδρόμιο 6.0 μ. εκατέρωθεν.

- Τα τμήματα με την ένδειξη ▨ Ε.ΟΙΚ. παραμένουν εκτός οικισμού για την ασφαλή όδευση των οχημάτων.

Κατά τα λοιπά ισχύει η προηγούμενη απόφασή μας.

Από τις διατάξεις της παρούσας απόφασης δεν προκαλείται δαπάνη σε βάρος του Κρατικού Προϋπολογισμού ούτε του προϋπολογισμού της Κοινότητας Μαννα Σύρου.


Η ισχύς της παρούσας απόφασης αρχίζει από τη δημοσίευσή της στην Εφημερίδα της Κυβερνήσεως.

Η απόφαση αυτή να δημοσιευθεί στην Εφημερίδα της Κυβερνήσεως.

Ερμούπολη, 13 Νοεμβρίου 1995

Ο Νομάρχης

ΠΑΝΑΓΙΩΤΗΣ ΡΗΓΑΣ

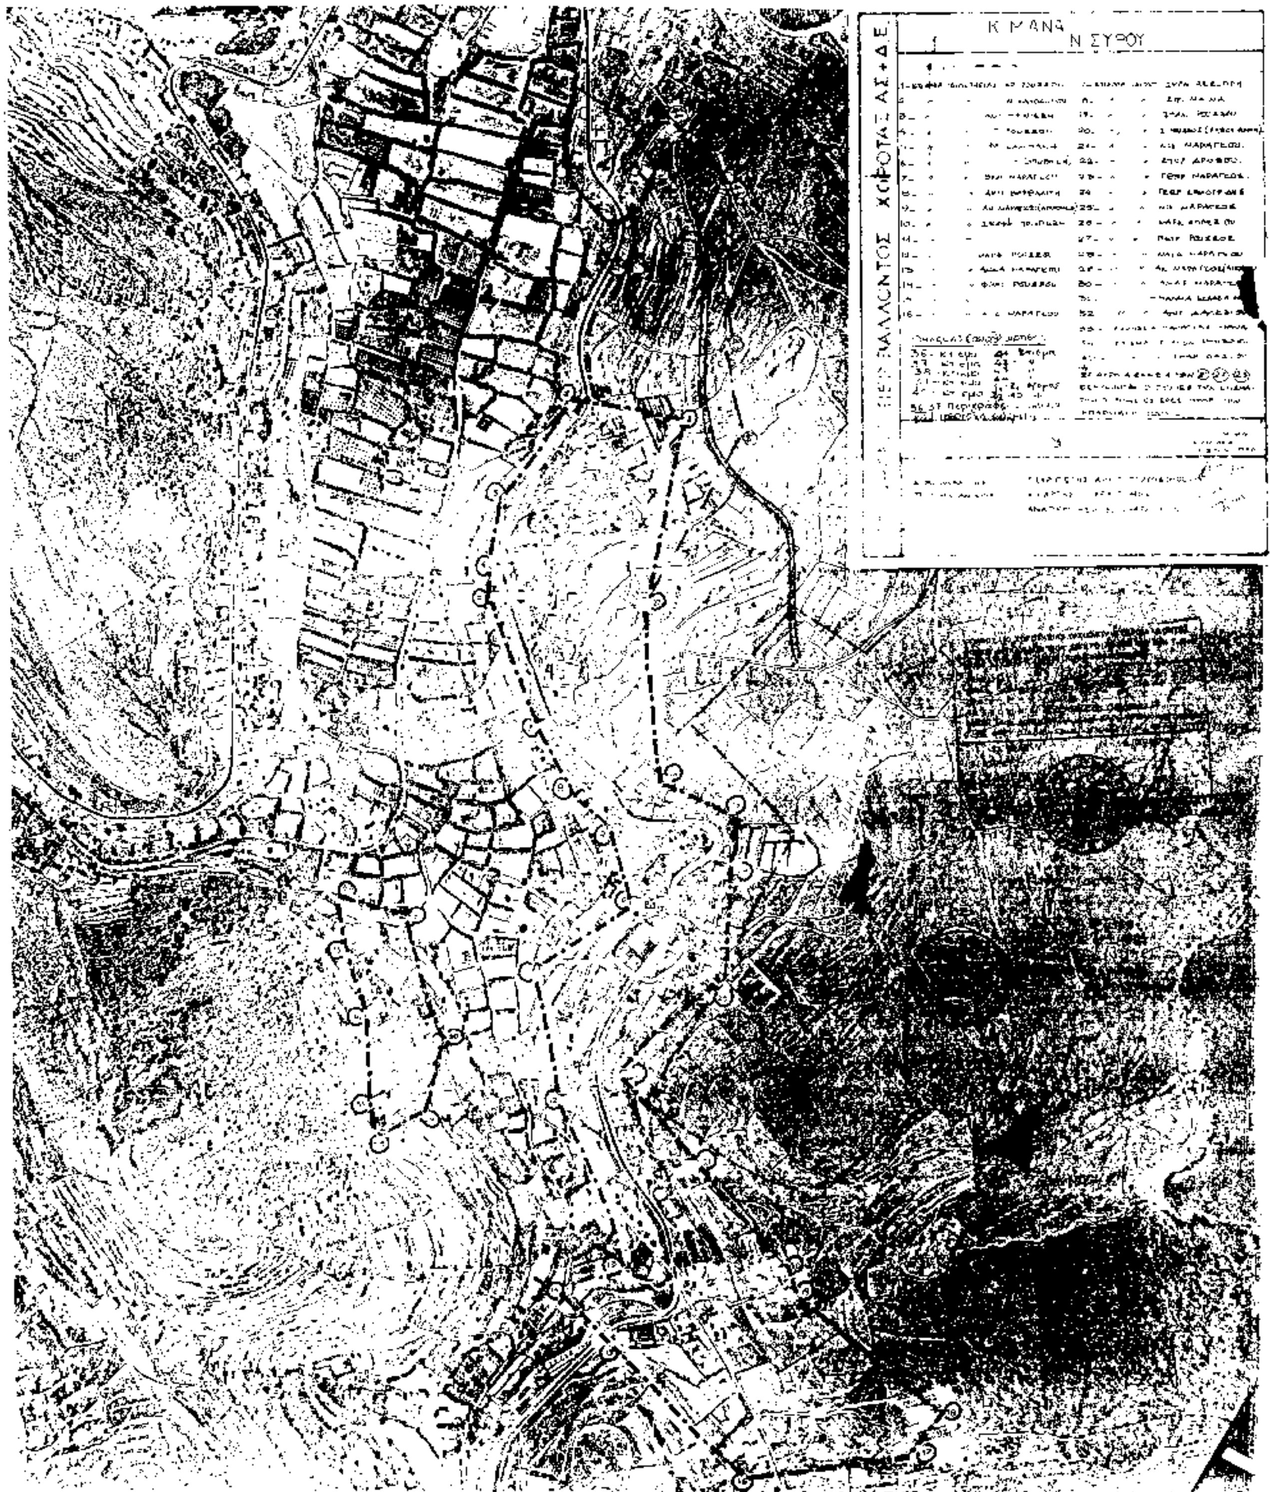
Κ. ΜΑΝΝΑ
Ν. ΣΥΡΟΥ

ΔΙΟΡΘΩΣΕΙΣ ΣΦΑΛΜΑΤΩΝ

(4)

Στο ΦΕΚ 123/Δ'/8.3.95 όπου δημοσιεύθηκε το από 27.2.95 Π.Δ. «Συμπλήρωση του από 8.7.93 Π. Δ/τος «τρόπος έκδοσης οικοδομικών αδειών και έλεγχος των ανεγειρομένων οικοδομών» (Δ' 795) στο άρθρο 1 και στην παράγρ. 7 διορθώνεται το εσφαλμένο «....ή λόγω ανωτέρας βίας....κλπ.», στο ορθό «....ή λόγω ανωτέρω βίας . . . . κλπ.».

(Από το Υ.ΠΕ.ΧΩ.Δ.Ε.)

ΑΠΟ ΤΟ ΕΘΝΙΚΟ ΤΥΠΟΓΡΑΦΕΙΟ